


No.	Company	18	19	20	21	22	23	24	25	26	27	28	29	30	31	32	33	34	35	36	37	38	39	40	41	42	43	44	45	46	47	48	49	50	A	C
1	Deutsche Gesellschaft für Ästhetische Zahnheilkunde	DMG - Dental Material Gesellschaft	Geistlich Biomaterials	Carestream Health Deutschland	Dental Kiefer	Planmeca-Dy	IDEA-Interdisciplinary Dental Education Academy	Philips	DRS International	i-Dent	R-dental Dentalerzeugnisse	SAM Präzisionstechnik	botiss biomaterials	Neoss	Kea Software	prிடidenta	Helmut Zepf Medizintechnik	Fair Implant	starMed	UP Dental	Anaxdent	Goldquadrat	Bisico - Bielefelder Dentalsilicone	Amann Girrback	BTLock International	orangedental	Osstell ISQ Device	PhotoMed / Ribbond	imedo	Prevest Denpro	DSI Huber / Bajohr OPTECmed	Millésima	IFED 2015	Turkish Academy of Esthetic Dentistry	Z-Systems GmbH	SIC invent Deutschland

You will find the Munich Tourism Information vis-à-vis the registration desk on the ground floor.

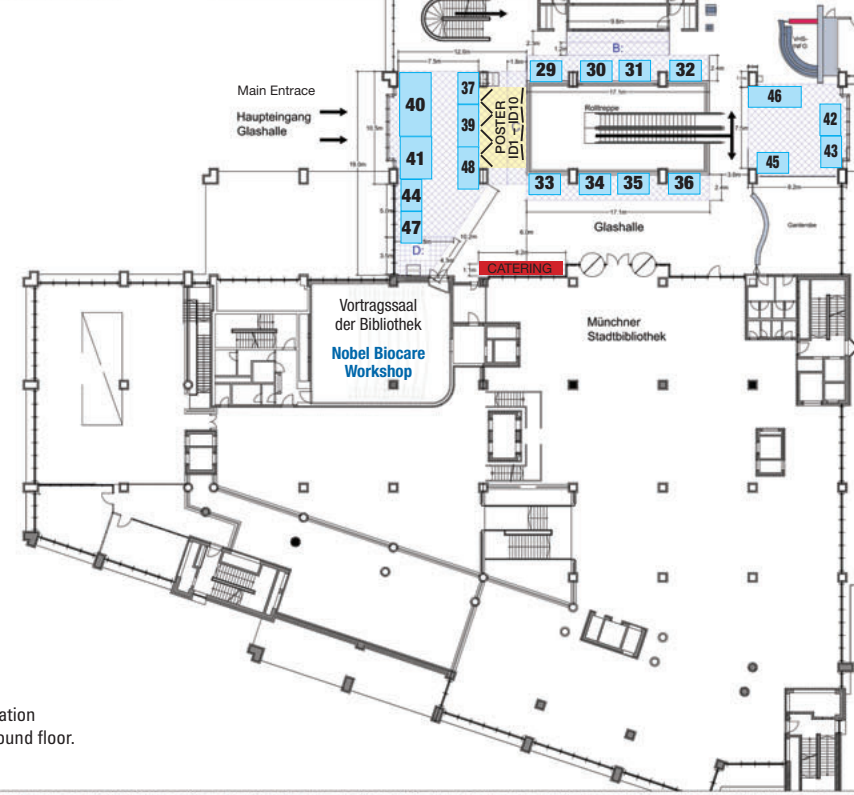

**Gasteig**  
Kultur für München  
Gasteig München GmbH  
Rosenheimer Strasse 5  
81667 München  
www.gasteig.de

**Ausstellungsflächen**

**1.Obergeschoss**

Übersicht: Phil; COS, KK, BB, Glashalle, VHS, MSB

Ausstellungsfläche 1.Variante


Ausstellungsfläche 2.Variante

Foyerflächen 1.Stock

DIN A3  
Maßstab: 1:500

Dentalausstellung  
Stand: 24.7.2013

Auf den genehmigten Flächen dürfen nur nichtbrennbare Baustoffe A1oder A2 nach DIN 4102 bzw. DIN EN 13501 verwendet werden. In begründeten Fällen, nach Absprache, dürfen geringe Mengen nach DIN 4102, Klasse B1 bzw. DIN EN 13501 Teil 1, mind. Klasse C-s3, d2 eingebracht werden. Ein Nachweis der Schwerentflammbarkeit, durch ein anerkanntes Prüfinstitut muss vorliegen. Bodenabdeckungen, wie z.B. Teppiche, Span-, Holz-, Kunststoffplatten müssen mindestens B1 haben. Zwischen zwei Bodenabdeckungen der Baustoffklasse B1 muss eine nichtbrennbare Zwischenschicht gelegt werden. (z.B. Glasfost mind. 350g/m², Metallplatten, Gipskartonplatten) Deckensprinkler dürfen nicht beeinträchtigt werden.

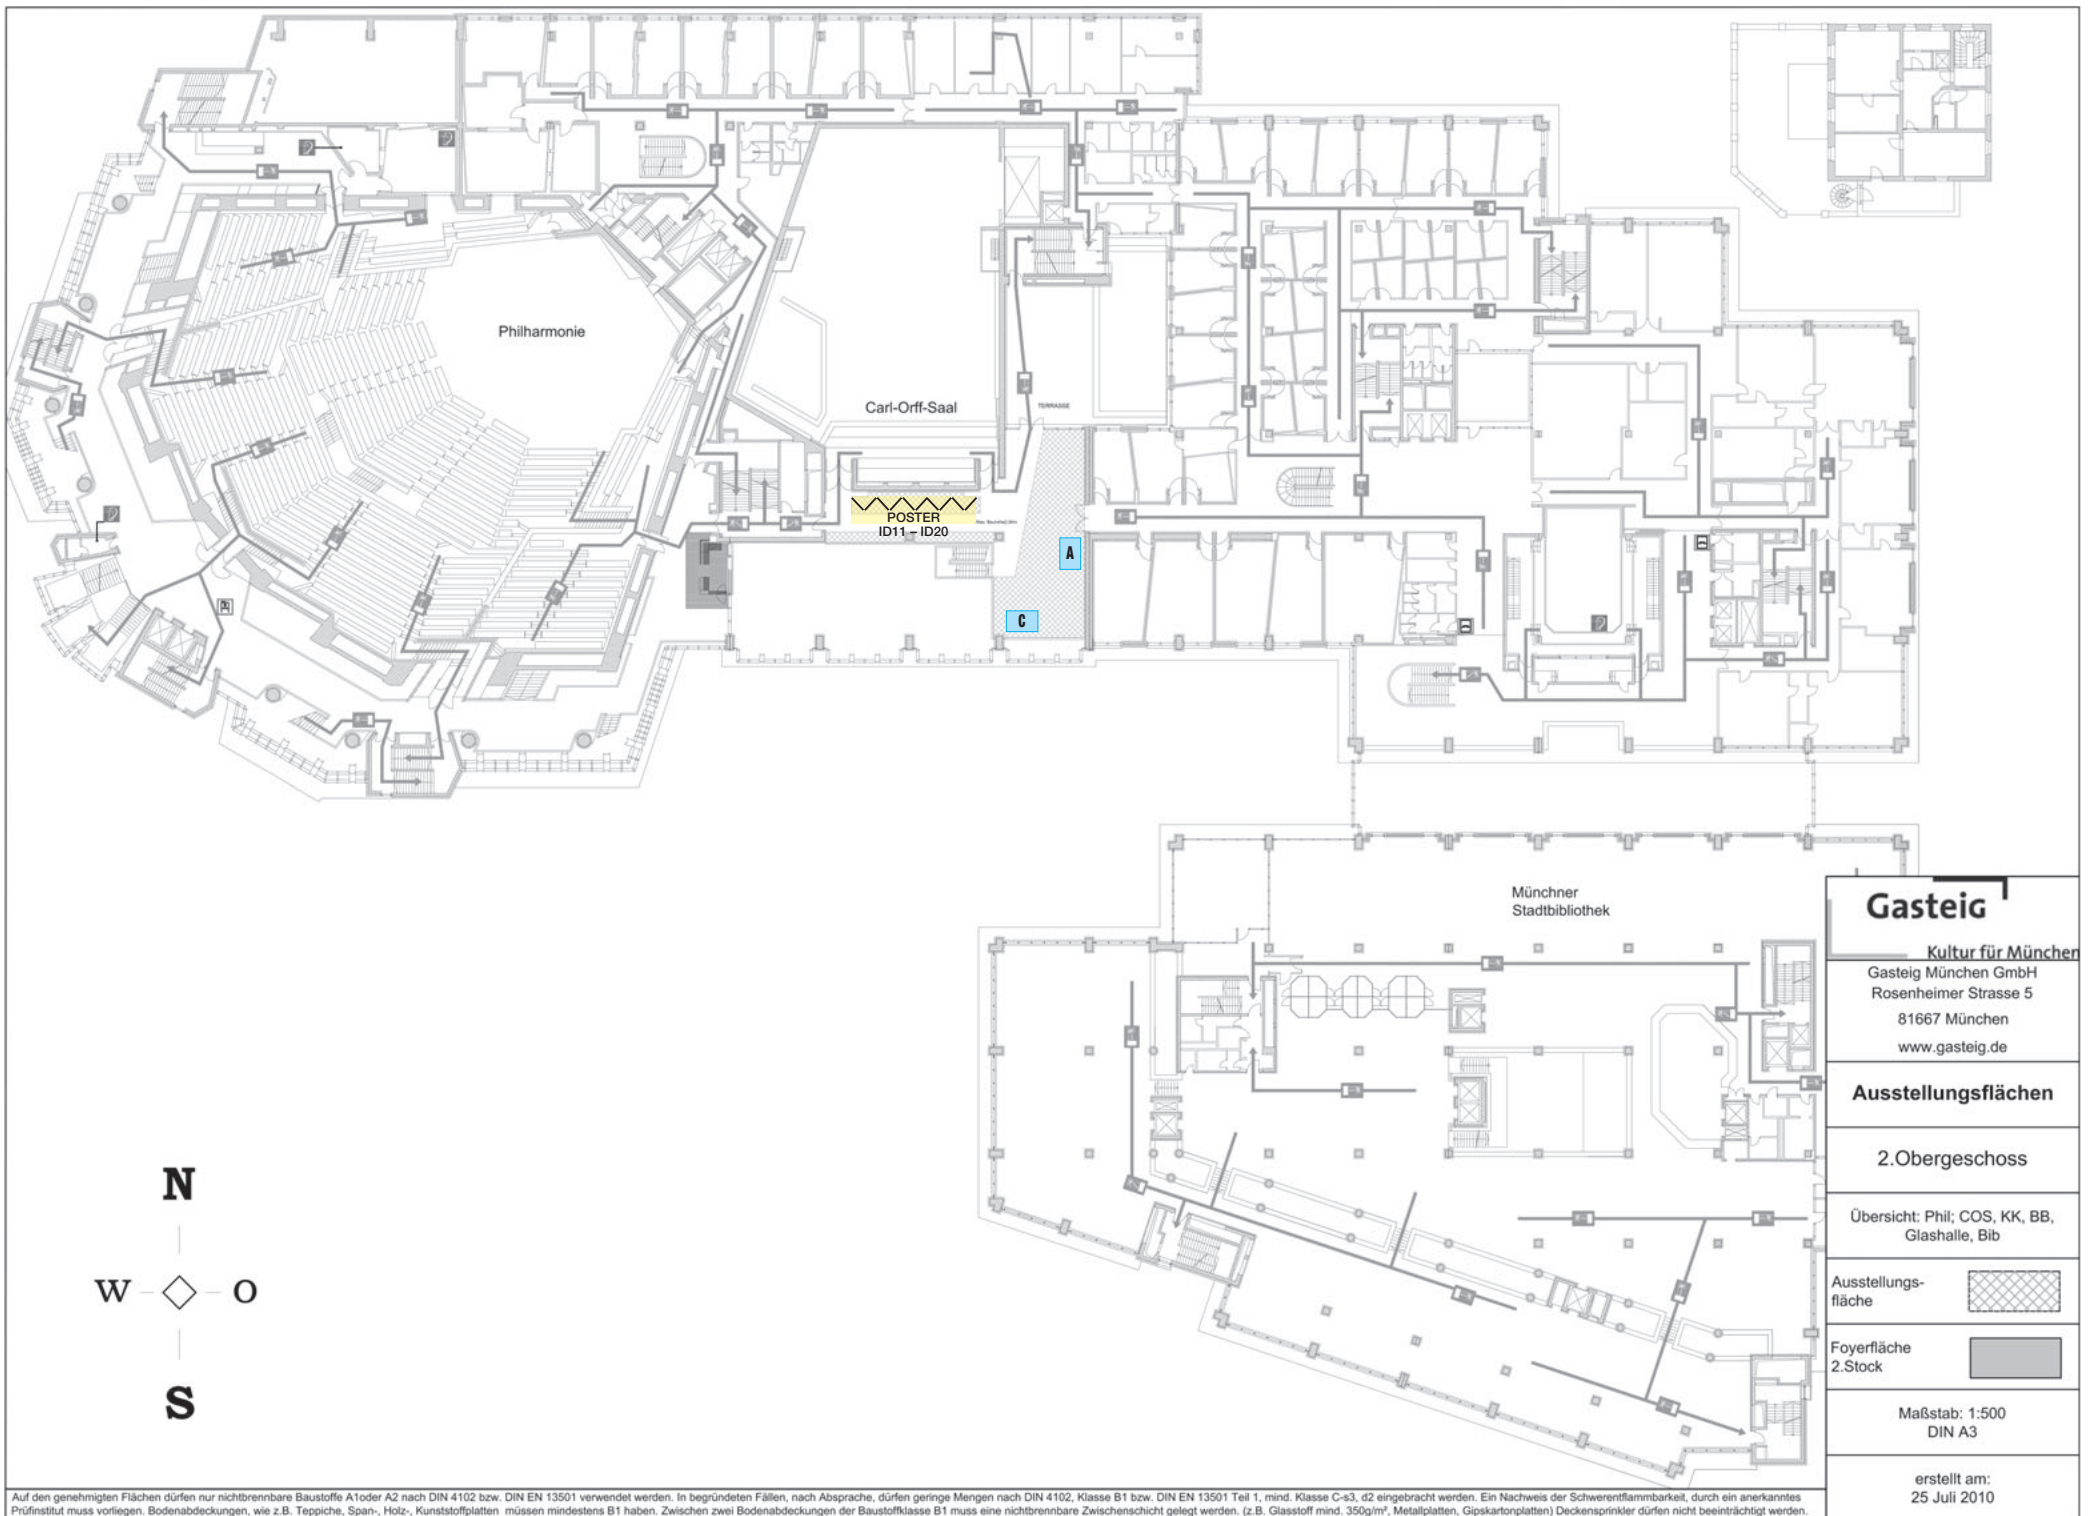

Philharmonie

Carl-Orff-Saal

POSTER  
ID11 - ID20

A

C

Münchner  
Stadtbibliothek

# Gasteig

Kultur für München

Gasteig München GmbH  
Rosenheimer Strasse 5  
81667 München  
www.gasteig.de

## Ausstellungsflächen

2.Obergeschoss


Übersicht: Phil; COS, KK, BB,  
Glashalle, Bib

Ausstellungsfläche

Foyerfläche 2.Stock

Maßstab: 1:500  
DIN A3

erstellt am:  
25 Juli 2010

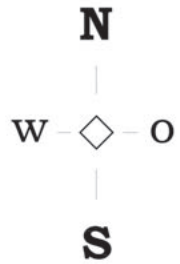

Auf den genehmigten Flächen dürfen nur nichtbrennbare Baustoffe A1 oder A2 nach DIN 4102 bzw. DIN EN 13501 verwendet werden. In begründeten Fällen, nach Absprache, dürfen geringe Mengen nach DIN 4102, Klasse B1 bzw. DIN EN 13501 Teil 1, mind. Klasse C-s3, d2 eingebracht werden. Ein Nachweis der Schwerentflammbarkeit, durch ein anerkanntes Prüfinstitut muss vorliegen. Bodenabdeckungen, wie z.B. Teppiche, Span-, Holz-, Kunststoffplatten müssen mindestens B1 haben. Zwischen zwei Bodenabdeckungen der Baustoffklasse B1 muss eine nichtbrennbare Zwischenschicht gelegt werden. (z.B. Glasstoff mind. 350g/m², Metallplatten, Gipskartonplatten) Deckensprinkler dürfen nicht beeinträchtigt werden.